


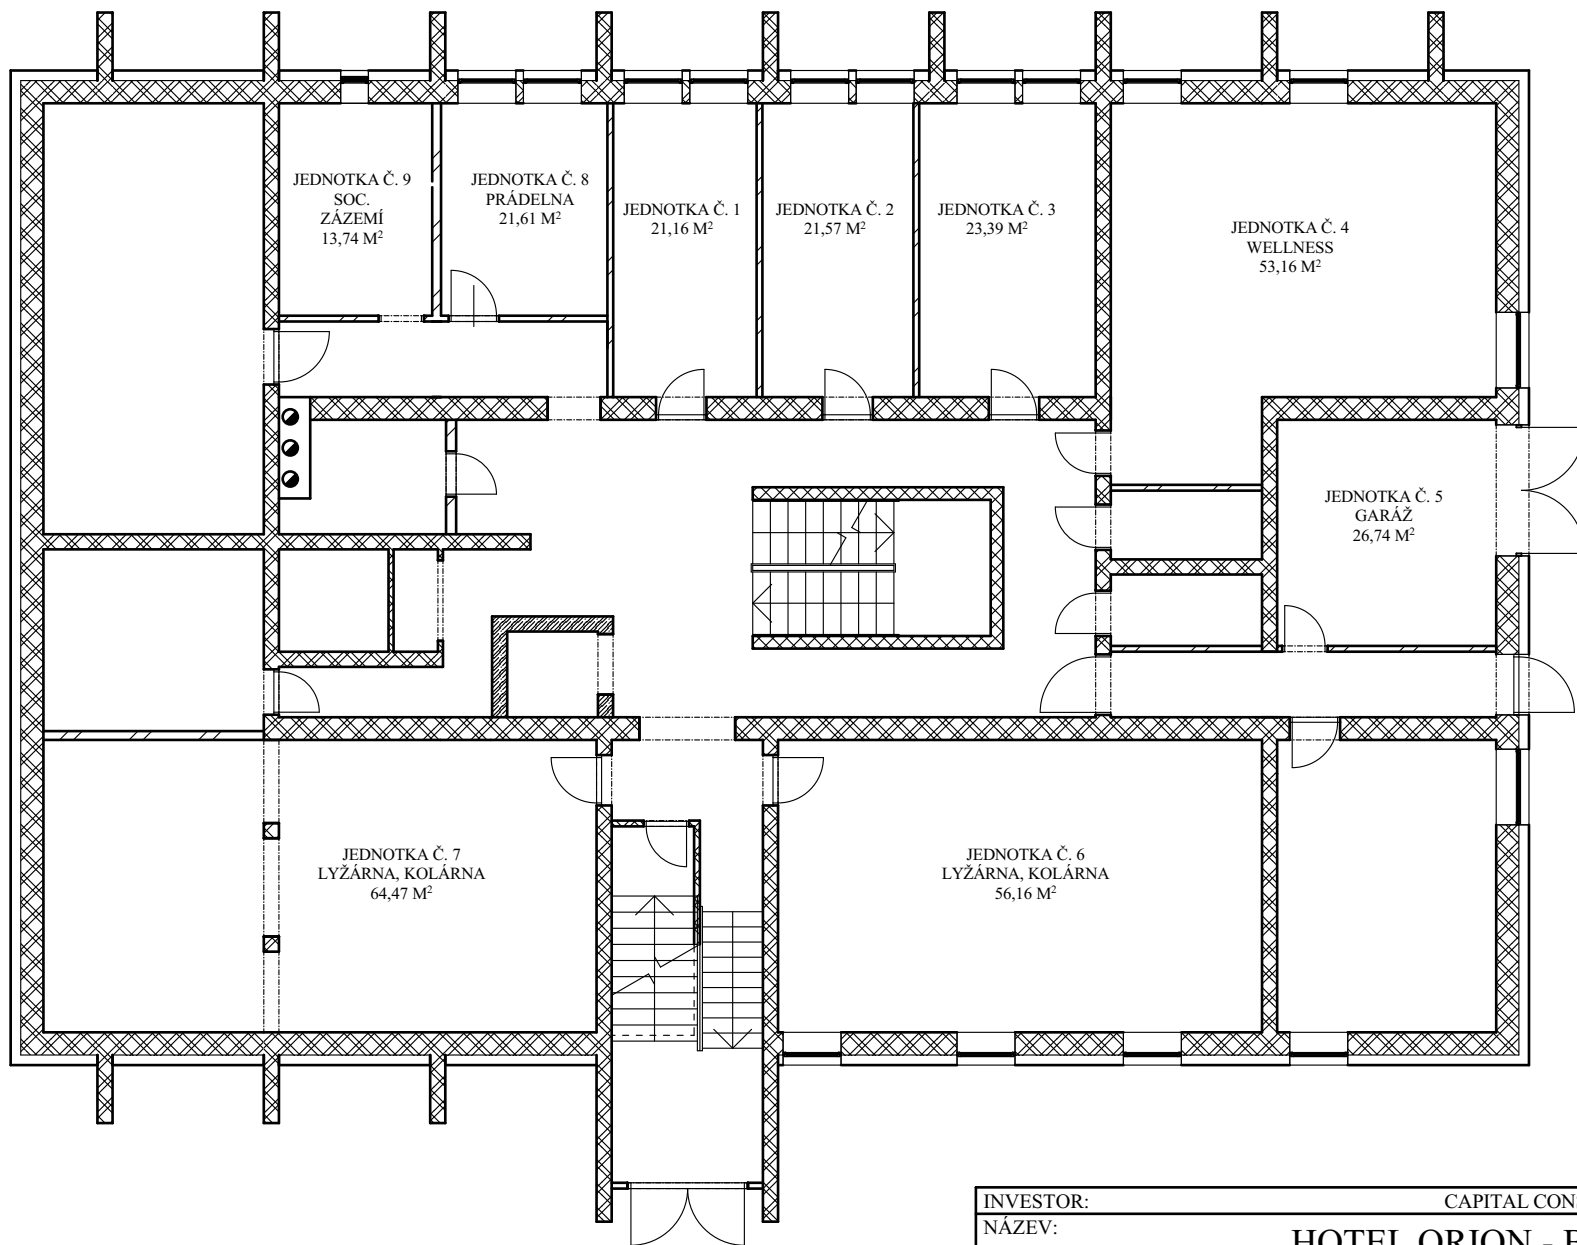

INVESTOR: CAPITAL CONSULTING CZ a.s, popovická 1091/14, Praha 10 - Michle			
NÁZEV: HOTEL ORION - BENECKO			
PŘÍLOHA: SCHÉMA JEDNOTEK 01. PP			
		MĚŘÍTKO: 1:150	Č.ČÁSTI: 1
		Č.PŘÍLOHY: 1	
KATASTRÁLNÍ ÚZEMÍ:	ŠTĚPANICKÁ LHOTA	DATUM:	01/2025
PARCELNÍ ČÍSLO:	st. 222, 1003/8, 1003/1	VYPRACOVAL:	PETR CHMELÍK