


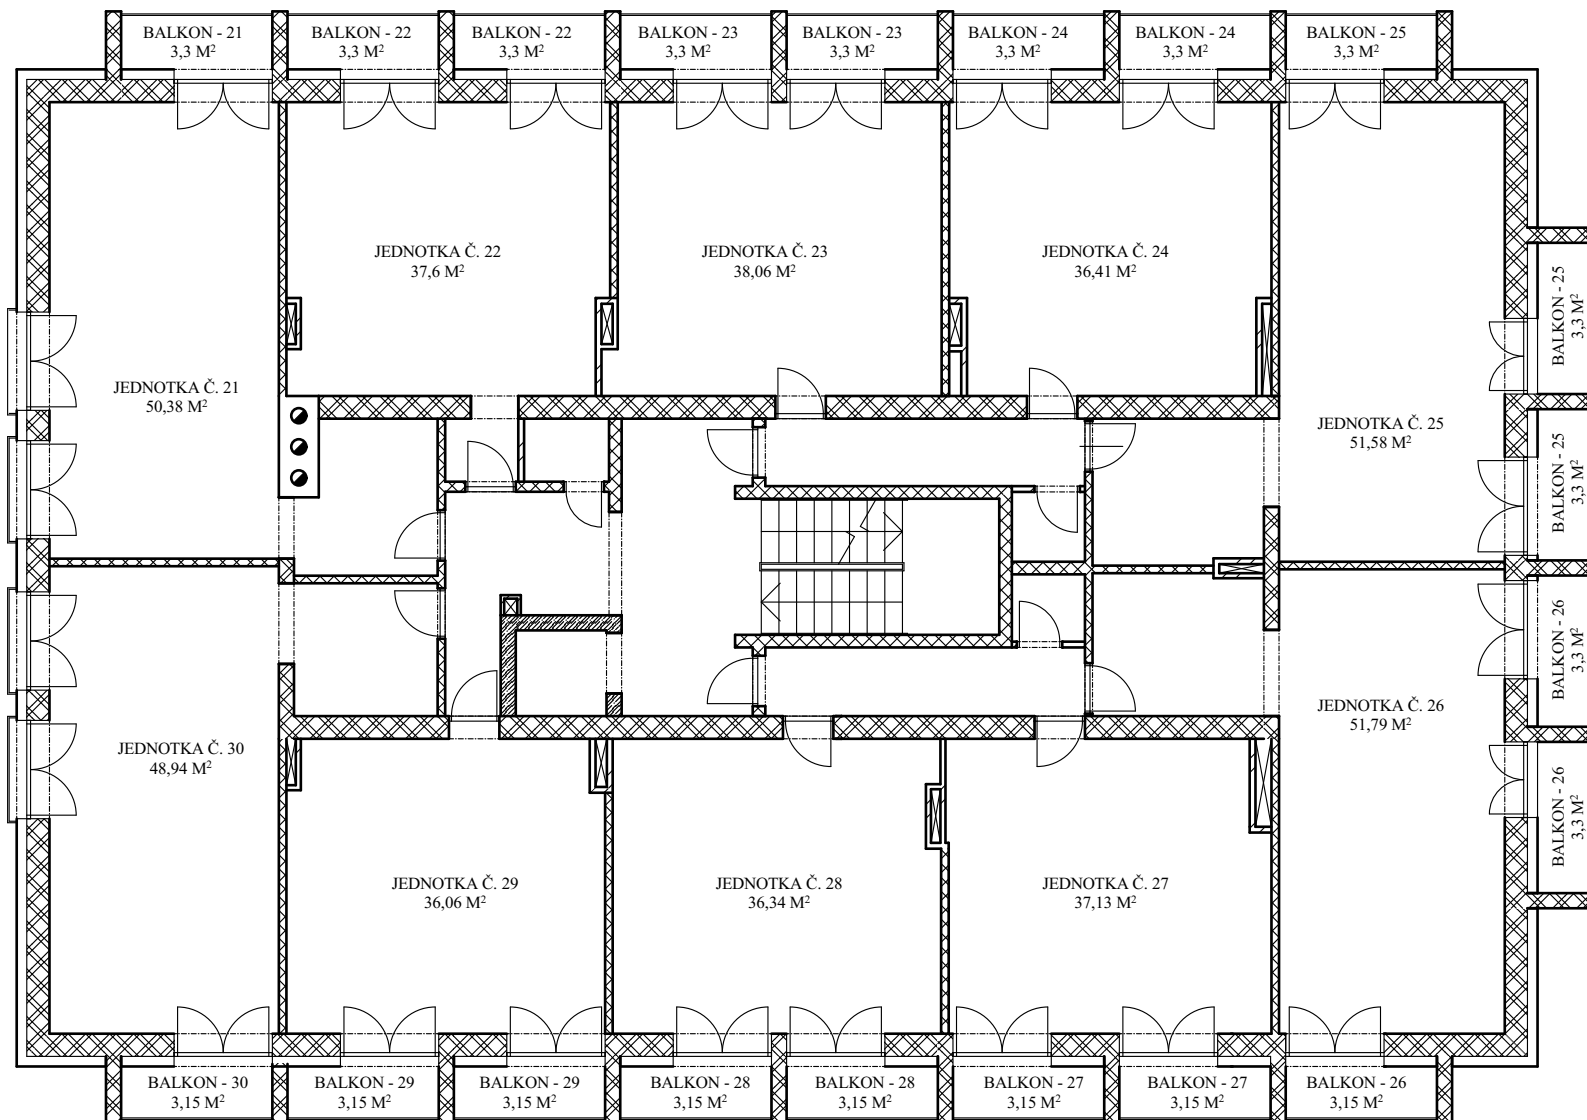

INVESTOR: CAPITAL CONSULTING CZ a.s, popovická 1091/14, Praha 10 - Michle			
NÁZEV: HOTEL ORION - BENECKO			
PŘÍLOHA:			
		MĚŘÍTKO:	Č.ČÁSTI:
SCHÉMA JEDNOTEK 2. NP		1:150	3
		Č.ČÁSTI:	3
KATASTRÁLNÍ ÚZEMÍ: ŠTĚPANICKÁ LHOTA		DATUM: 01/2025	
PARCELNÍ ČÍSLO: st. 222, 1003/8, 1003/1		VYPRACOVAL: PETR CHMELÍK	