


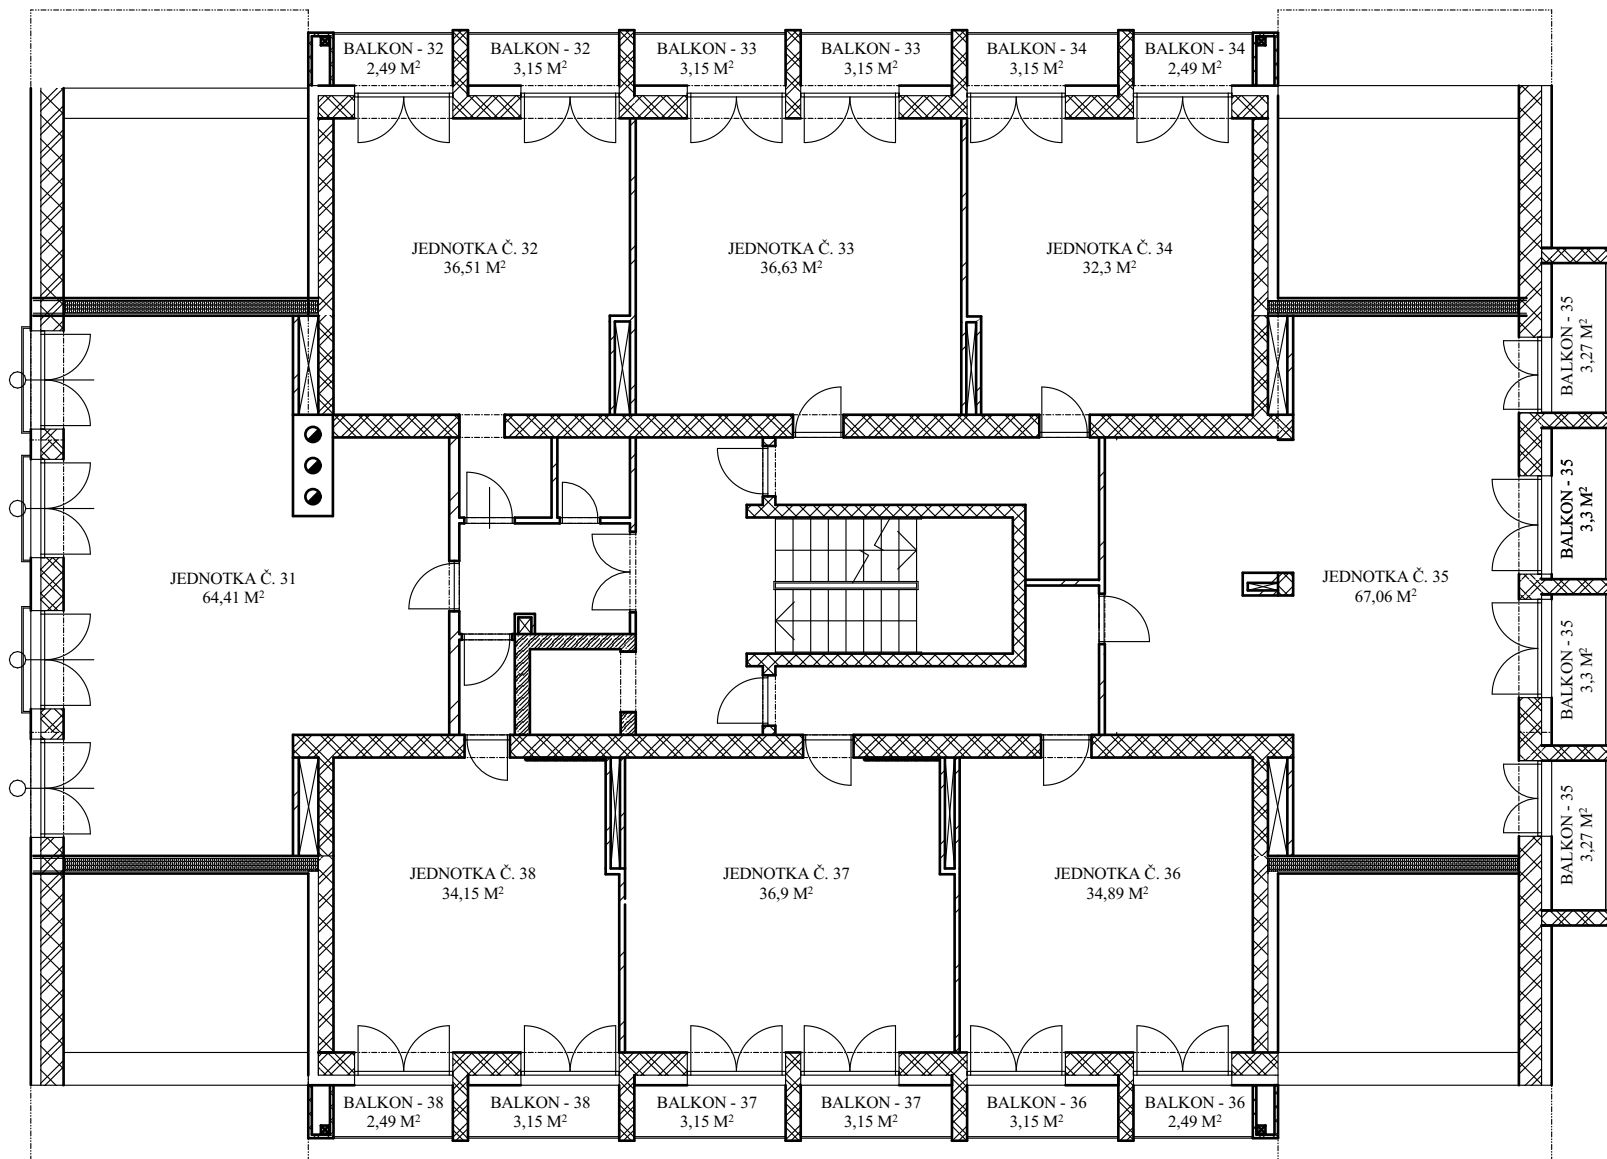

INVESTOR:		CAPITAL CONSULTING CZ a.s, popovická 1091/14, Praha 10 - Michle	
NÁZEV:		HOTEL ORION - BENECKO	
PŘÍLOHA:			
		MĚŘÍTKO:	Č.ČÁSTI:
SCHÉMA JEDNOTEK 3. NP		1:150	4
		Č.PŘÍLOHY:	4
KATASTRÁLNÍ ÚZEMÍ:		ŠTĚPANICKÁ LHOTA	
PARCELNÍ ČÍSLO:		st. 222, 1003/8, 1003/1	
DATUM:		01/2025	
VYPRACOVAL:		PETR CHMELÍK	