


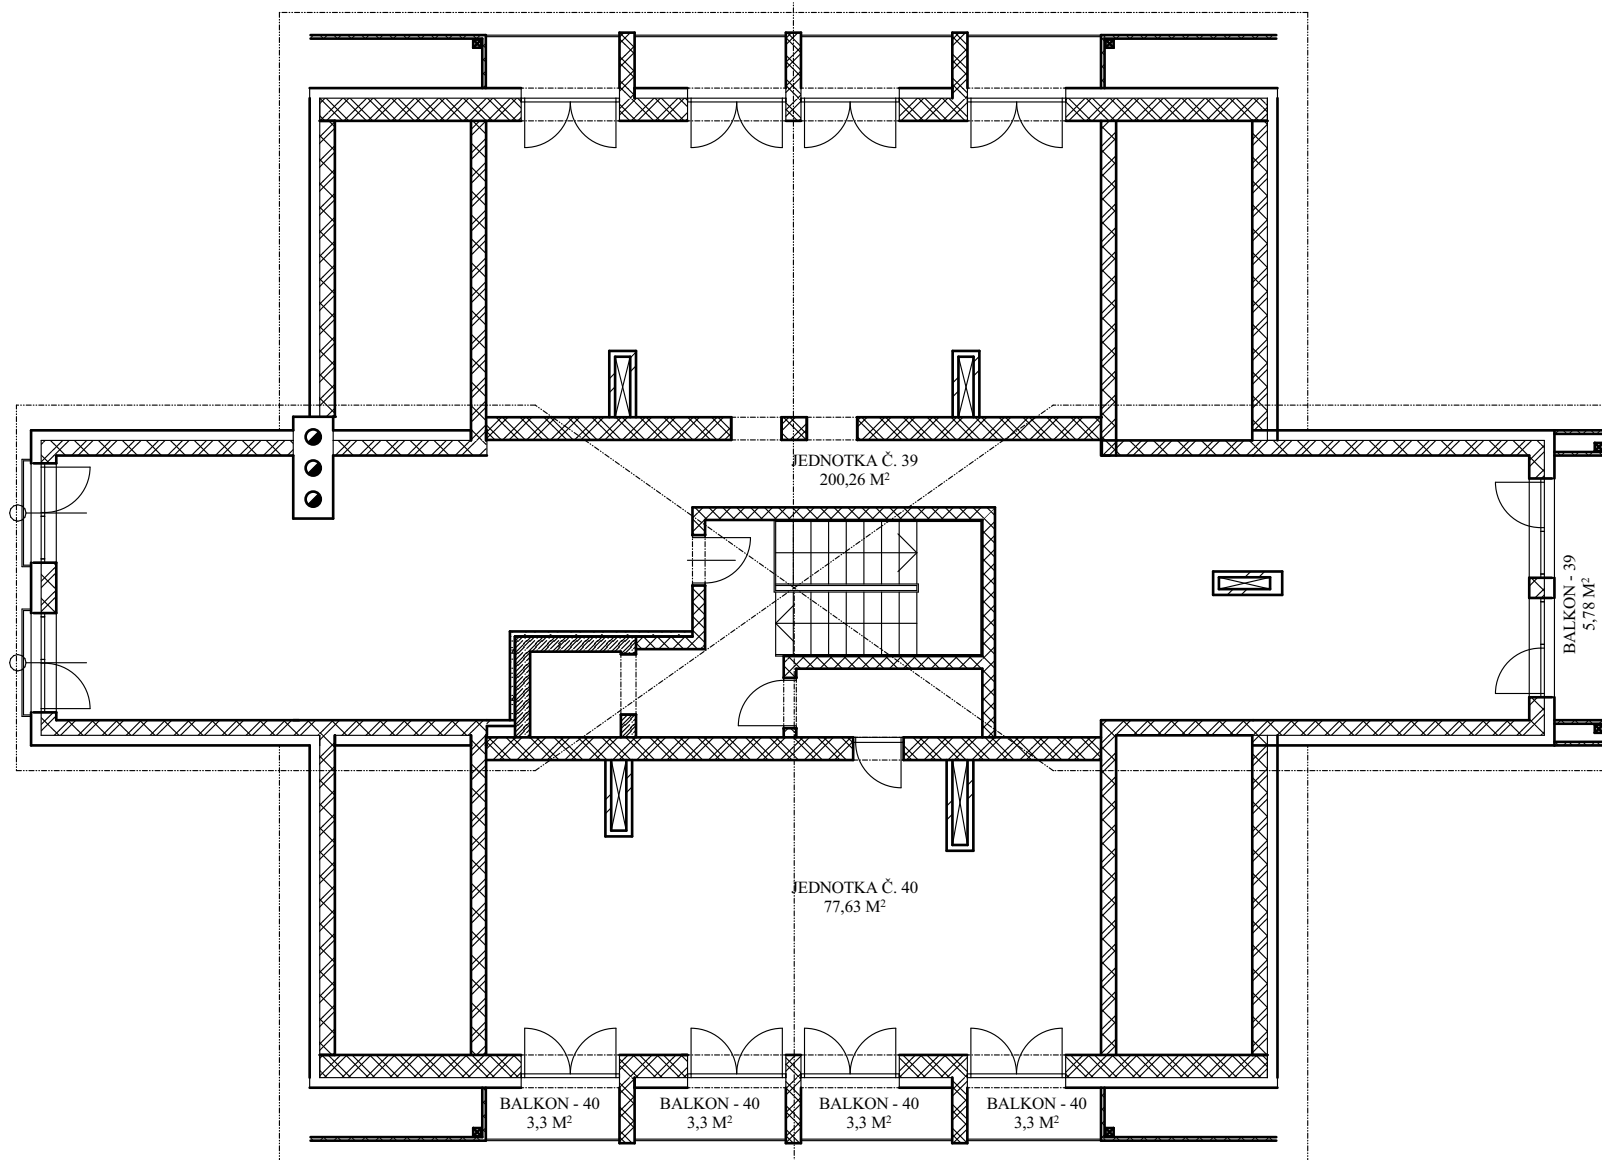

INVESTOR:		CAPITAL CONSULTING CZ a.s, popovická 1091/14, Praha 10 - Michle	
NÁZEV:		HOTEL ORION - BENECKO	
PŘÍLOHA:			
		MĚŘÍTKO:	Č.ČÁSTI:
SCHÉMA JEDNOTEK 5. NP		1:150	5
		Č.PŘÍLOHY:	5
KATASTRÁLNÍ ÚZEMÍ:	ŠTĚPANICKÁ LHOTA	DATUM:	01/2025
PARCELNÍ ČÍSLO:	st. 222, 1003/8, 1003/1	VYPRACOVAL:	PETR CHMELÍK